


Next Level

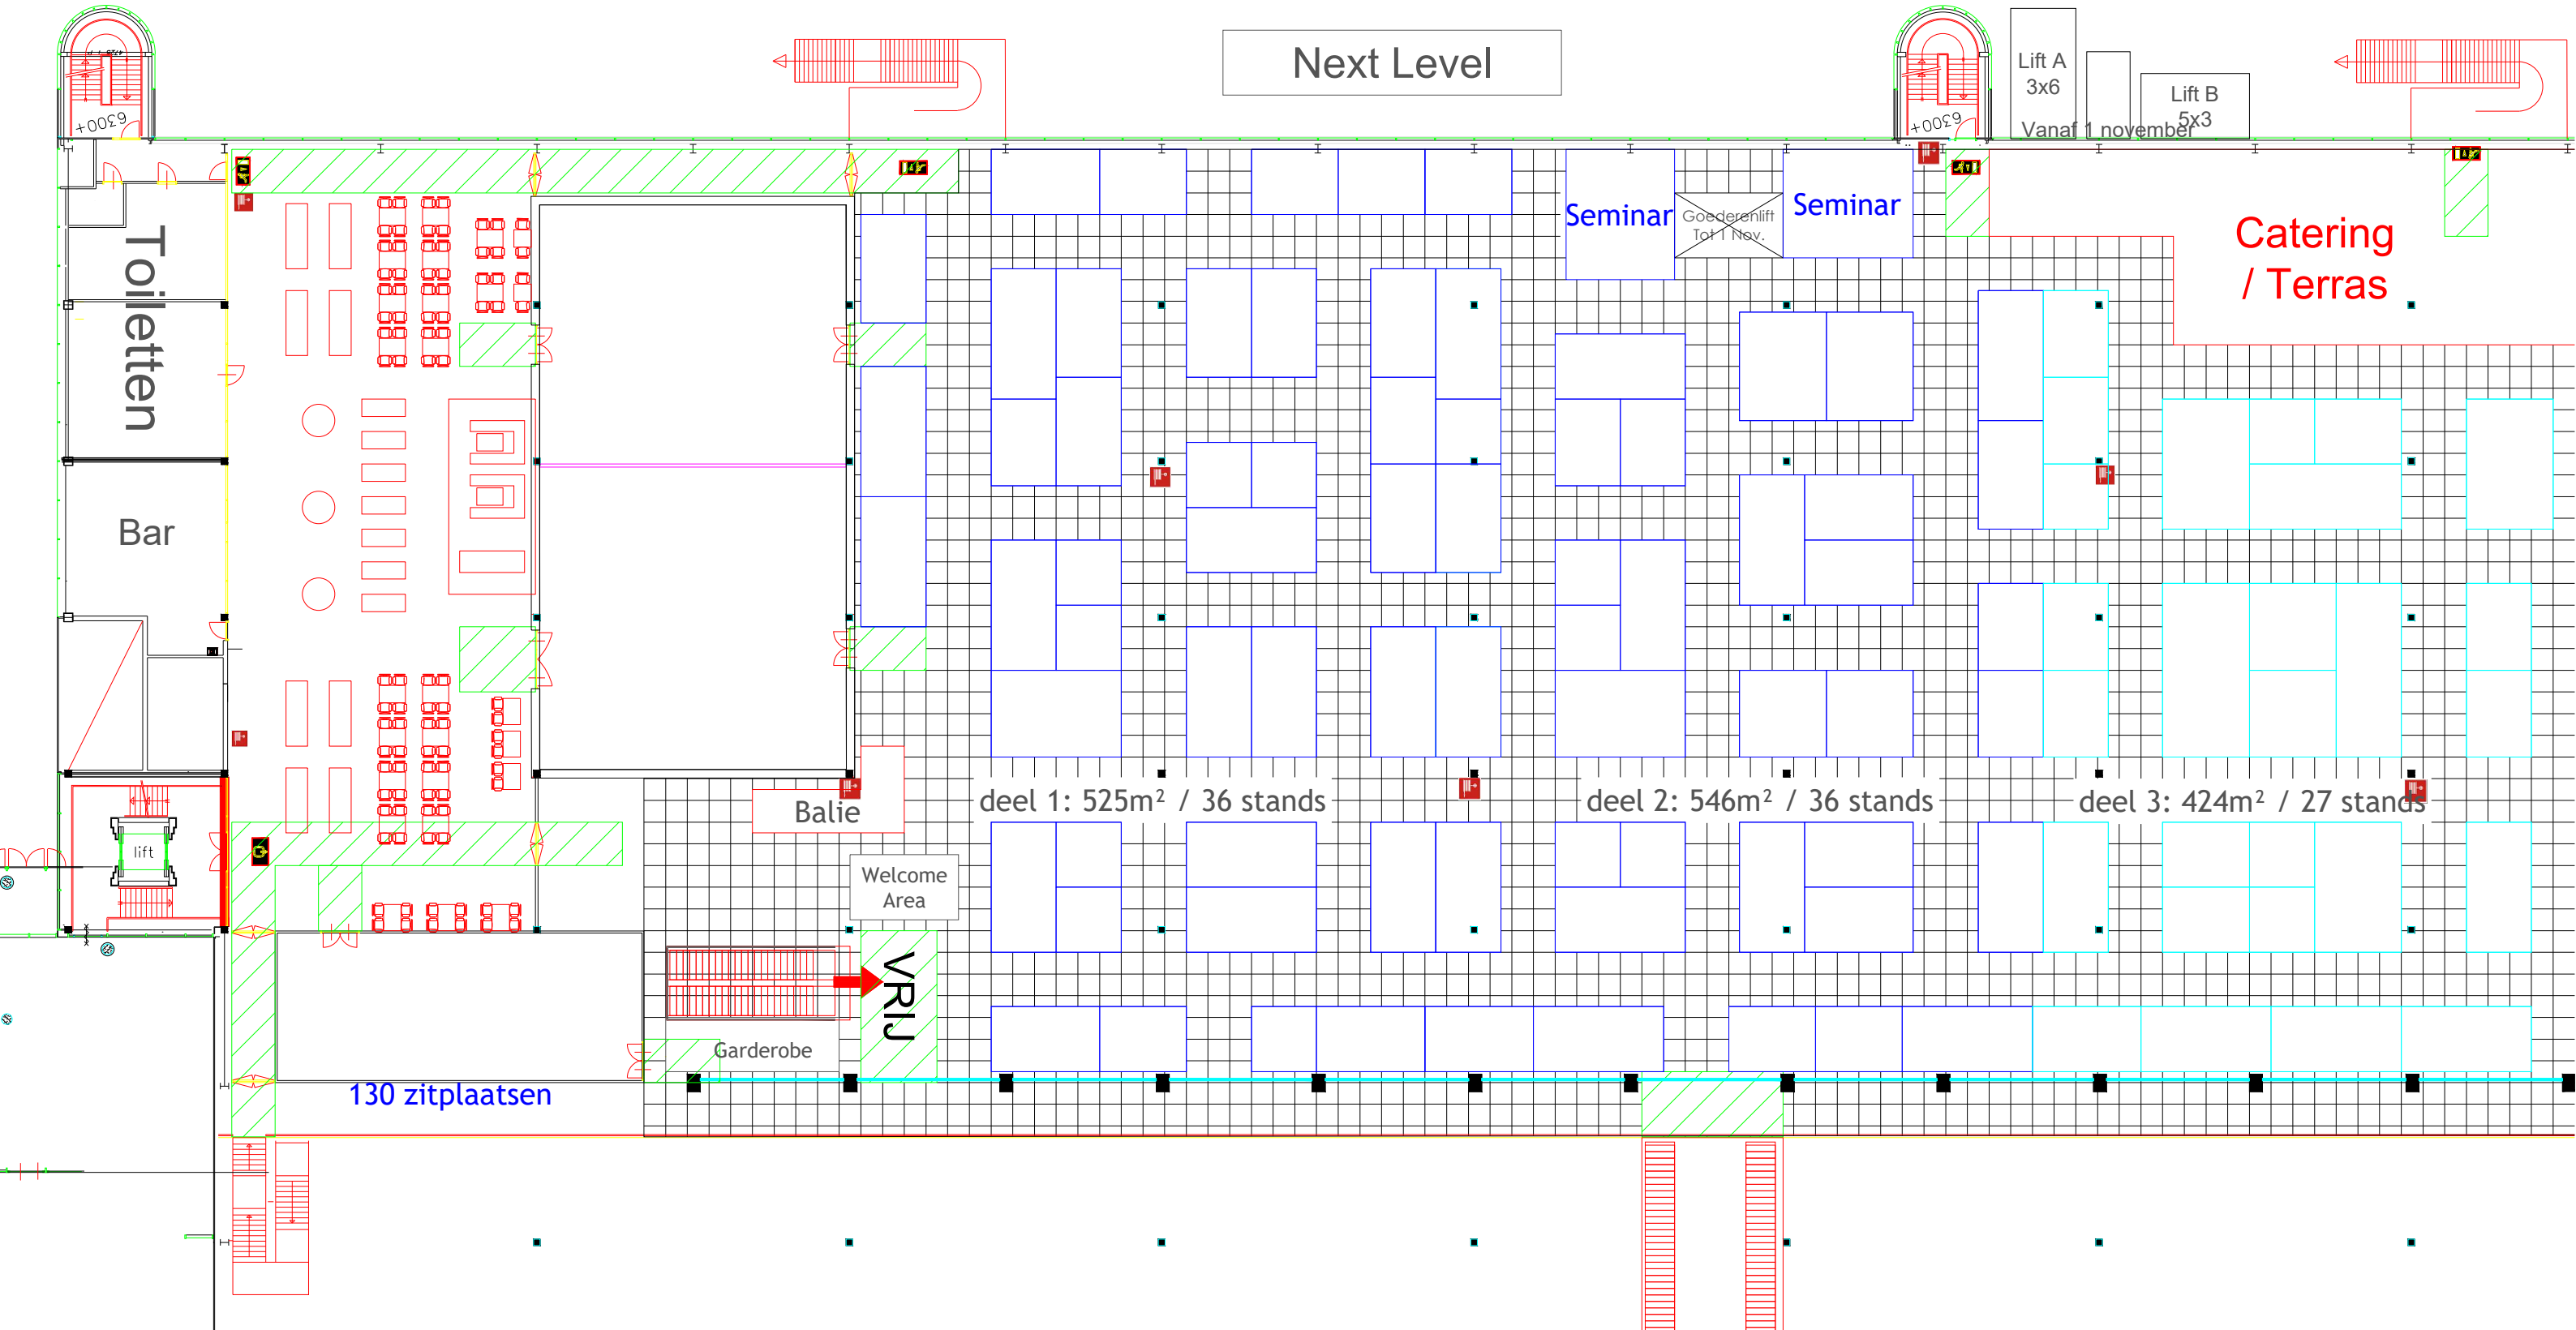

Toileten

Bar

lift

130 zitplaatsen

Balie

Welcome Area

VRU

Garderobe

Seminar

Seminar

Goederenlift
Tot 1 Nov.

Catering
/ Terras

deel 1: 525m² / 36 stands

deel 2: 546m² / 36 stands

deel 3: 424m² / 27 stands

Lift A
3x6

Lift B
5x3

Vanaf 1 november